



COMUNE DI  
COMO

in collaborazione con




ORDINE DEGLI ARCHITETTI  
PIANIFICATORI PAESAGGISTI CONSERVATORI  
DELLA PROVINCIA DI COMO



ordine  
INGEGNERI  
provincia  
como

# TAVOLA ROTONDA DI PRESENTAZIONE DEL PROGETTO VINCITORE DEL CONCORSO INTERNAZIONALE RIQUALIFICAZIONE DEI GIARDINI A LAGO

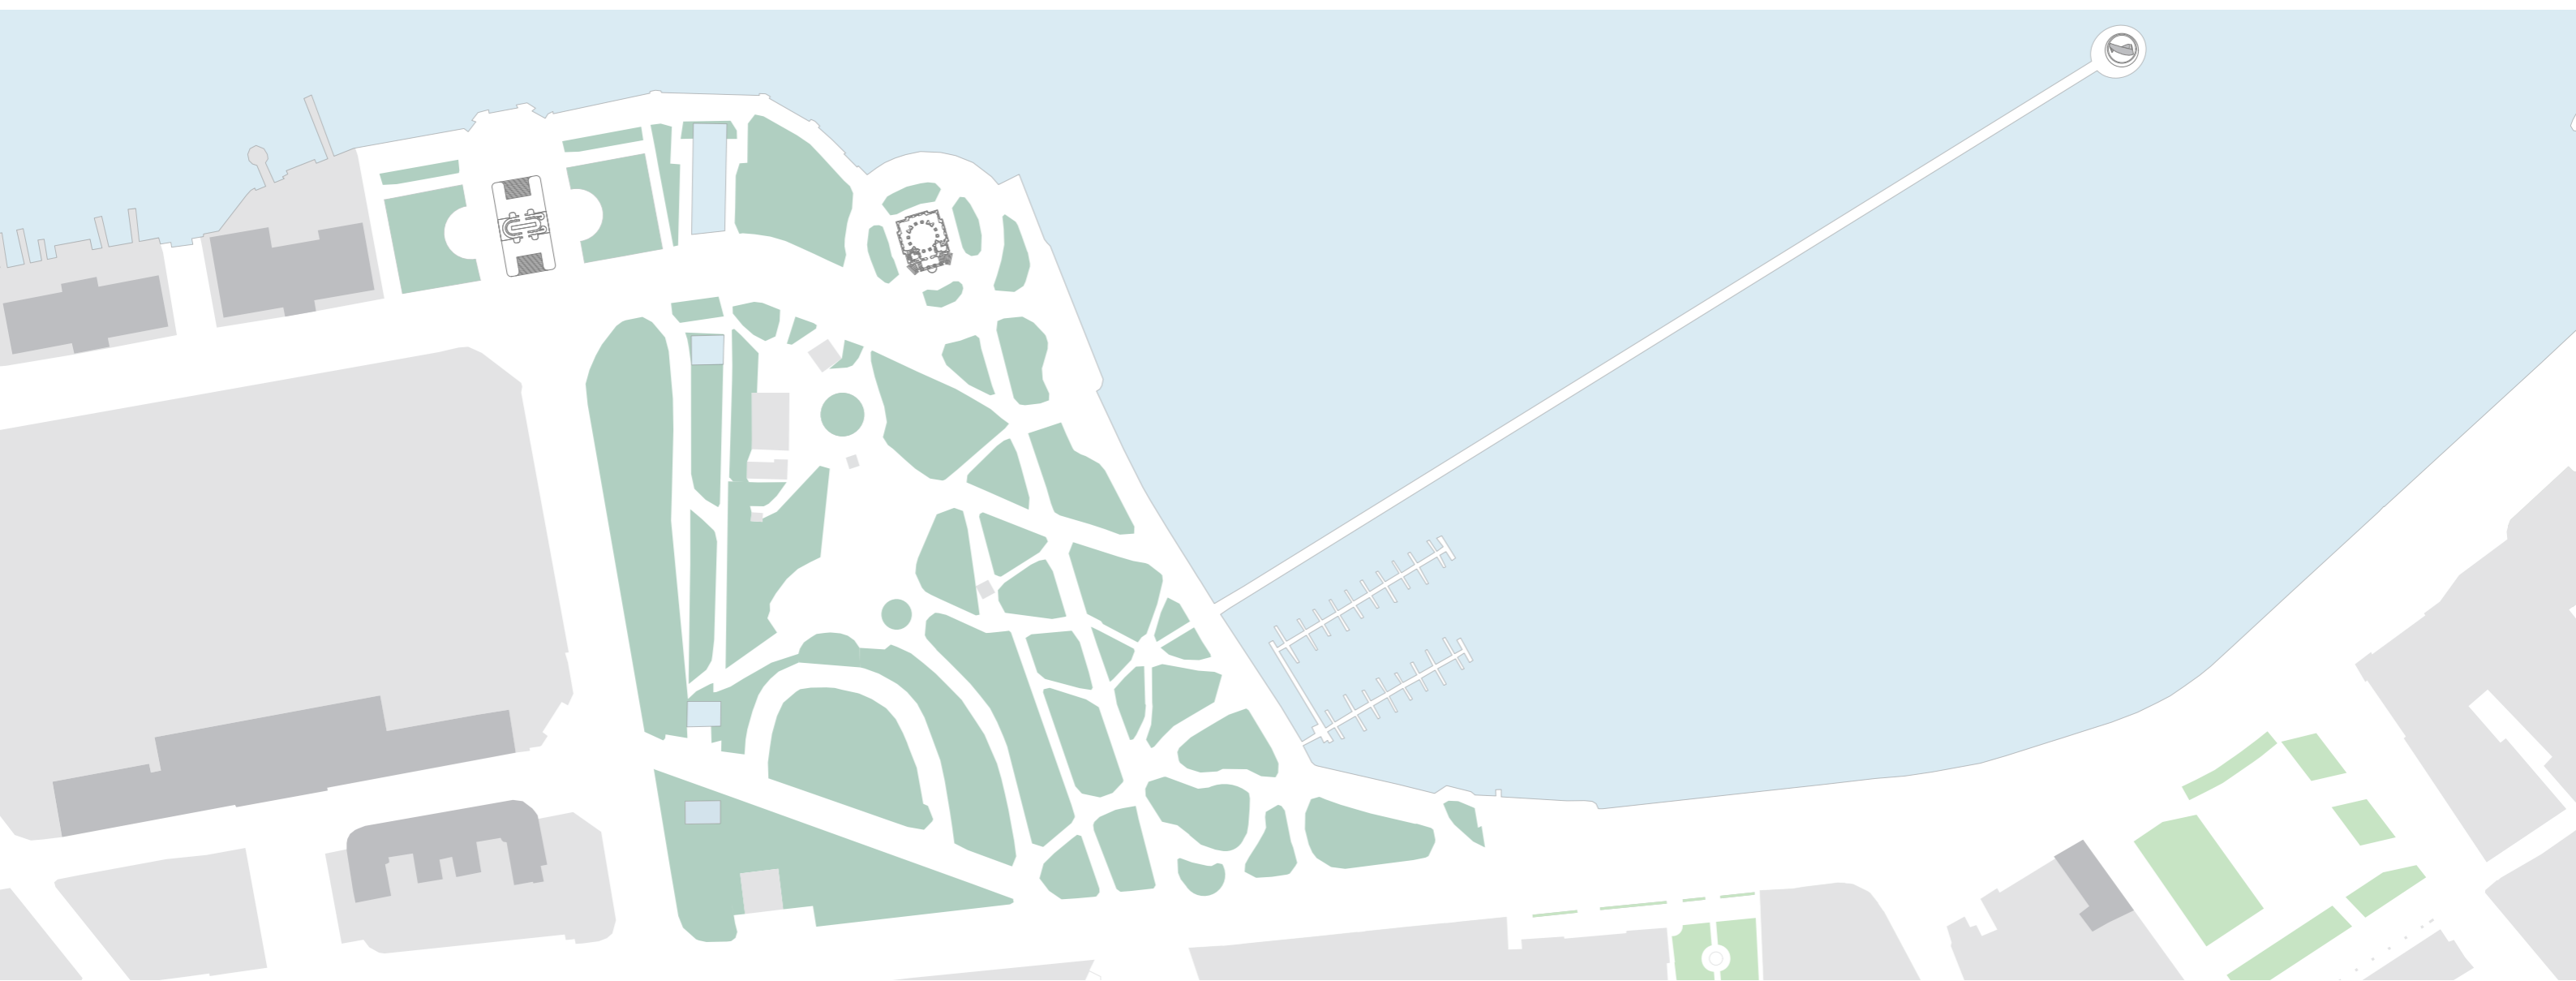

Moderatore:

arch. Stefania Saracino

Interverranno:

Comune di Como:

ing. Pierantonio Lorini, assessore Marco Galli

Ordine Ingegneri:

ing. Franco Panzeri

Ordine Architetti:

arch. Michele Pierpaoli

Progettisti vincitori:

arch. Sara Angelini e arch. Alessio Valmori dello studio De Gayardon Bureau (Cesena)

Commissione Giudicatrice concorso

17 Aprile 2018

Ore 18<sup>00</sup>

Sala Conferenze

Biblioteca Comunale

Piazzetta Lucati 1 Como

ingresso libero